

 
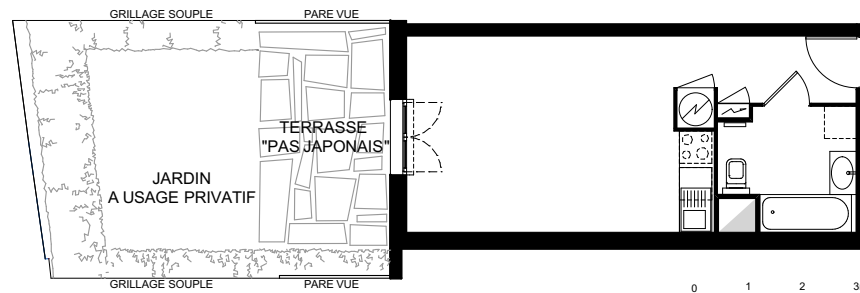
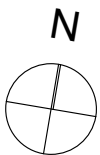


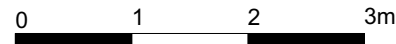

TERRE DE SIENNE

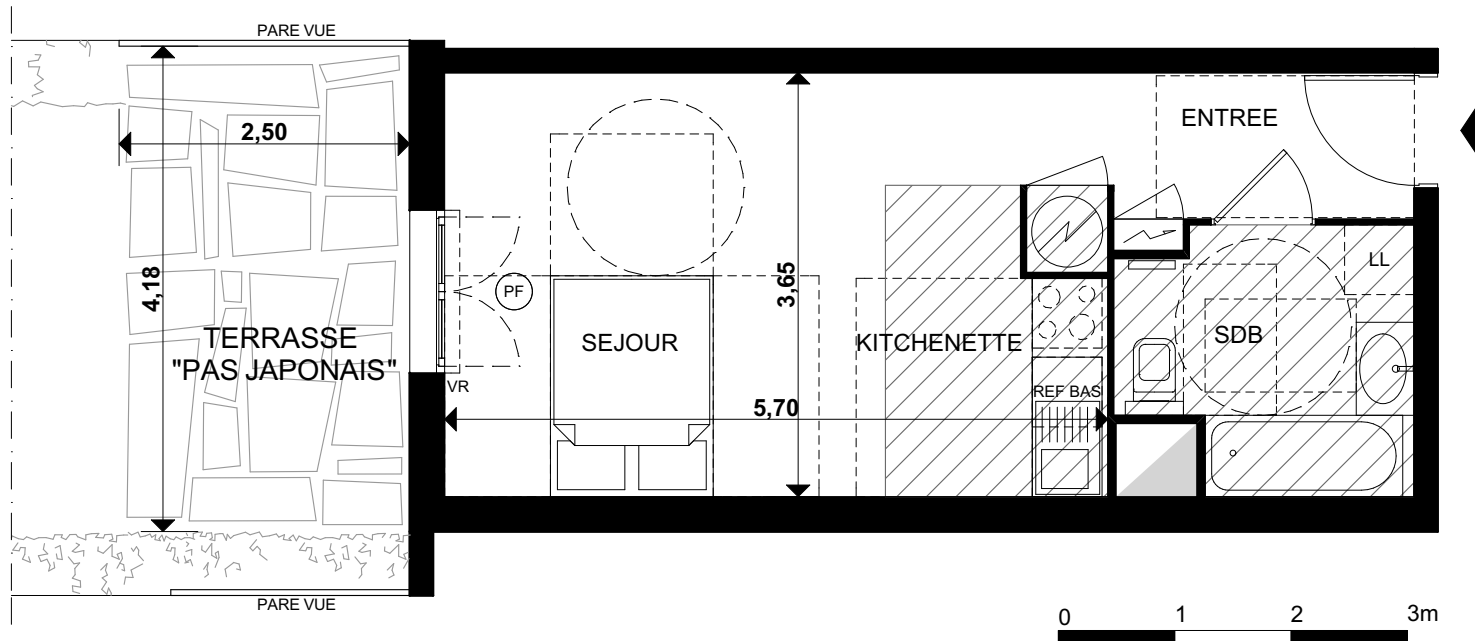

SPY CASSIOPÉE


promotion immobiliere

Logement N° 01 1 pièce

Niveau RDJ

TERRE DE SIENNE
14f avenue Henri Musso - 06100 Nice

Plan de repérage

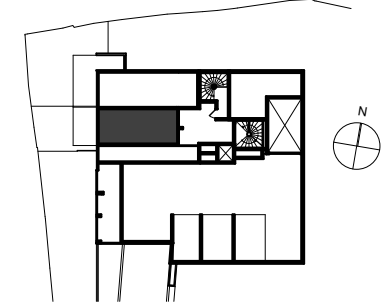

Surfaces Habitables

Entrée/Séjour/Kitch. + Placard	24,01 m ²
Salle de bains/WC	5,31 m ²

TOTAL 29,32 m²

Terrasse 10,43 m²

Jardin / Jardinières 20,87 m²



Le 11 mars 2020

SAS Atelier 3.31 architectes
31 rue de Paris
06000 Nice

a 3.31
architectes

LEGENDE

PF : Porte Fenêtre

F : Fenêtre

FABV : Fenêtre Allège Basse Vitrée

VR : Volet Roulant



Tableau Electrique



Sèche Serviette



Soffite et Faux-plafond
hauteur sous FP : 2.10m minimum

NOTA: Des modificaons sont susceptibles d'être apportées à ce plan en foncon des nécessités techniques de la réalisation , tant en ce qui concerne les dimensions libres que l'équipement. Les surfaces indiquées sont approximaves . Les retombées, soffites, faux plafonds, canalisations, ballon d'eau chaude, ainsi que l'emplacement des équipements sont figurés à tre indicaf .